



SALA EVENTI BELVEDERE

## SALA EVENTI BELVEDERE

Locanda Rossa è **una location unica** per il tuo evento o occasione speciale in Maremma. Il nostro **nuovissimo spazio per eventi "Belvedere"** si affaccia **sulle colline toscane** che esaltano un design degli interni fresco e contemporaneo. La **cucina toscana** sarà una parte fondamentale dell'esperienza con un accento sugli ingredienti di stagione, così come il nostro servizio gentile e sincero. I vegetariani apprezzeranno il menù dedicato.

La nuova sala eventi "Belvedere" è uno **spazio versatile** e divisibile in due sale più piccole, che ospitano da 12 a 100 ospiti, entrambe con luce naturale.

L'elegante **sala plenaria** ospita 120 ospiti a cena. Il nostro team eventi assiste in tutto il processo organizzativo, dalla pianificazione, ai menu, alle decorazioni e all'intrattenimento, con enfasi su originalità, qualità e un servizio impareggiabile.



## PRINCIPALI CARATTERISTICHE DELLA SALA EVENTI "BELVEDERE"

- Luce naturale
- Connettività di ultima generazione e WiFi
- Possibilità di suddividere la sala in due sale più piccole
- Team dedicato
- Possibilità di organizzare attività indoor e outdoor


## SOSTENIBILITÀ

La sala eventi Belvedere è costruita secondo criteri ecosostenibili. Solo materiali provenienti da foreste certificate PEFC sono stati usati, così come l'intera struttura è indipendente dal punto di vista energetico, grazie all'impianto fotovoltaico della Locanda.


## DIMENSIONI DELLA SALA

Lunghezza	17 m
Larghezza	10,5 m
Altezza	3,5 m
Break-out room n.1	59 mq
Break-out room n.2	119 mq


	Banchetto 1	Banchetto 2	Tavolo Unico	Banchi Scuola	Tavolo Quadrato	Teatro	U-Shape	Cabaret
Set up								
Nr. di Ospiti	120	120	46	63	48	100	44	55

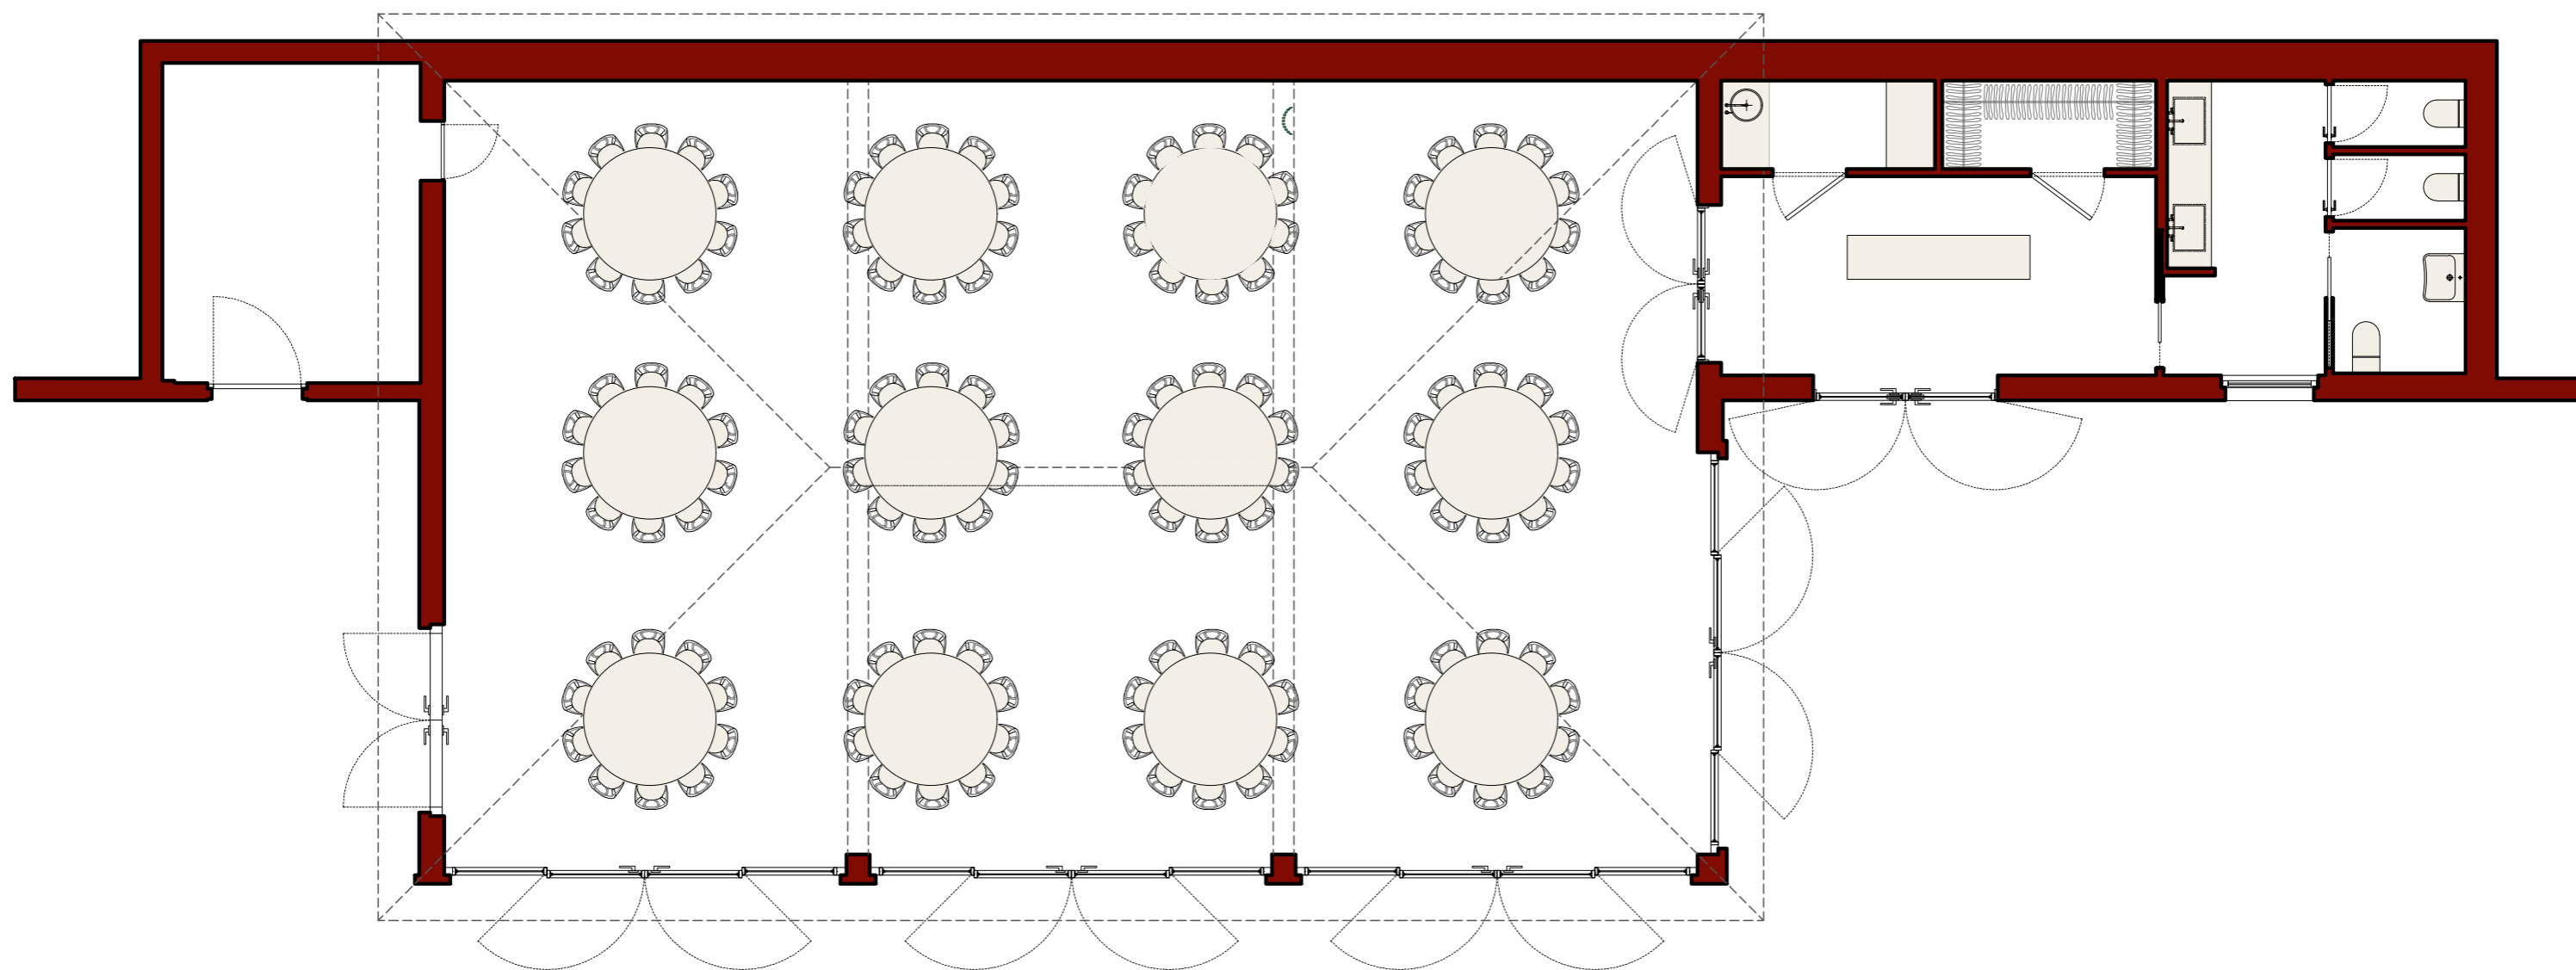


Superficie	178 mq	1,916 sq.ft
Dimensioni	17 m x 10,57 m	55,8 ft x 34,7 ft
Altezza	3,5 m	11,5 ft
Capacità Massima	120	
Capacità del Set Up	120	

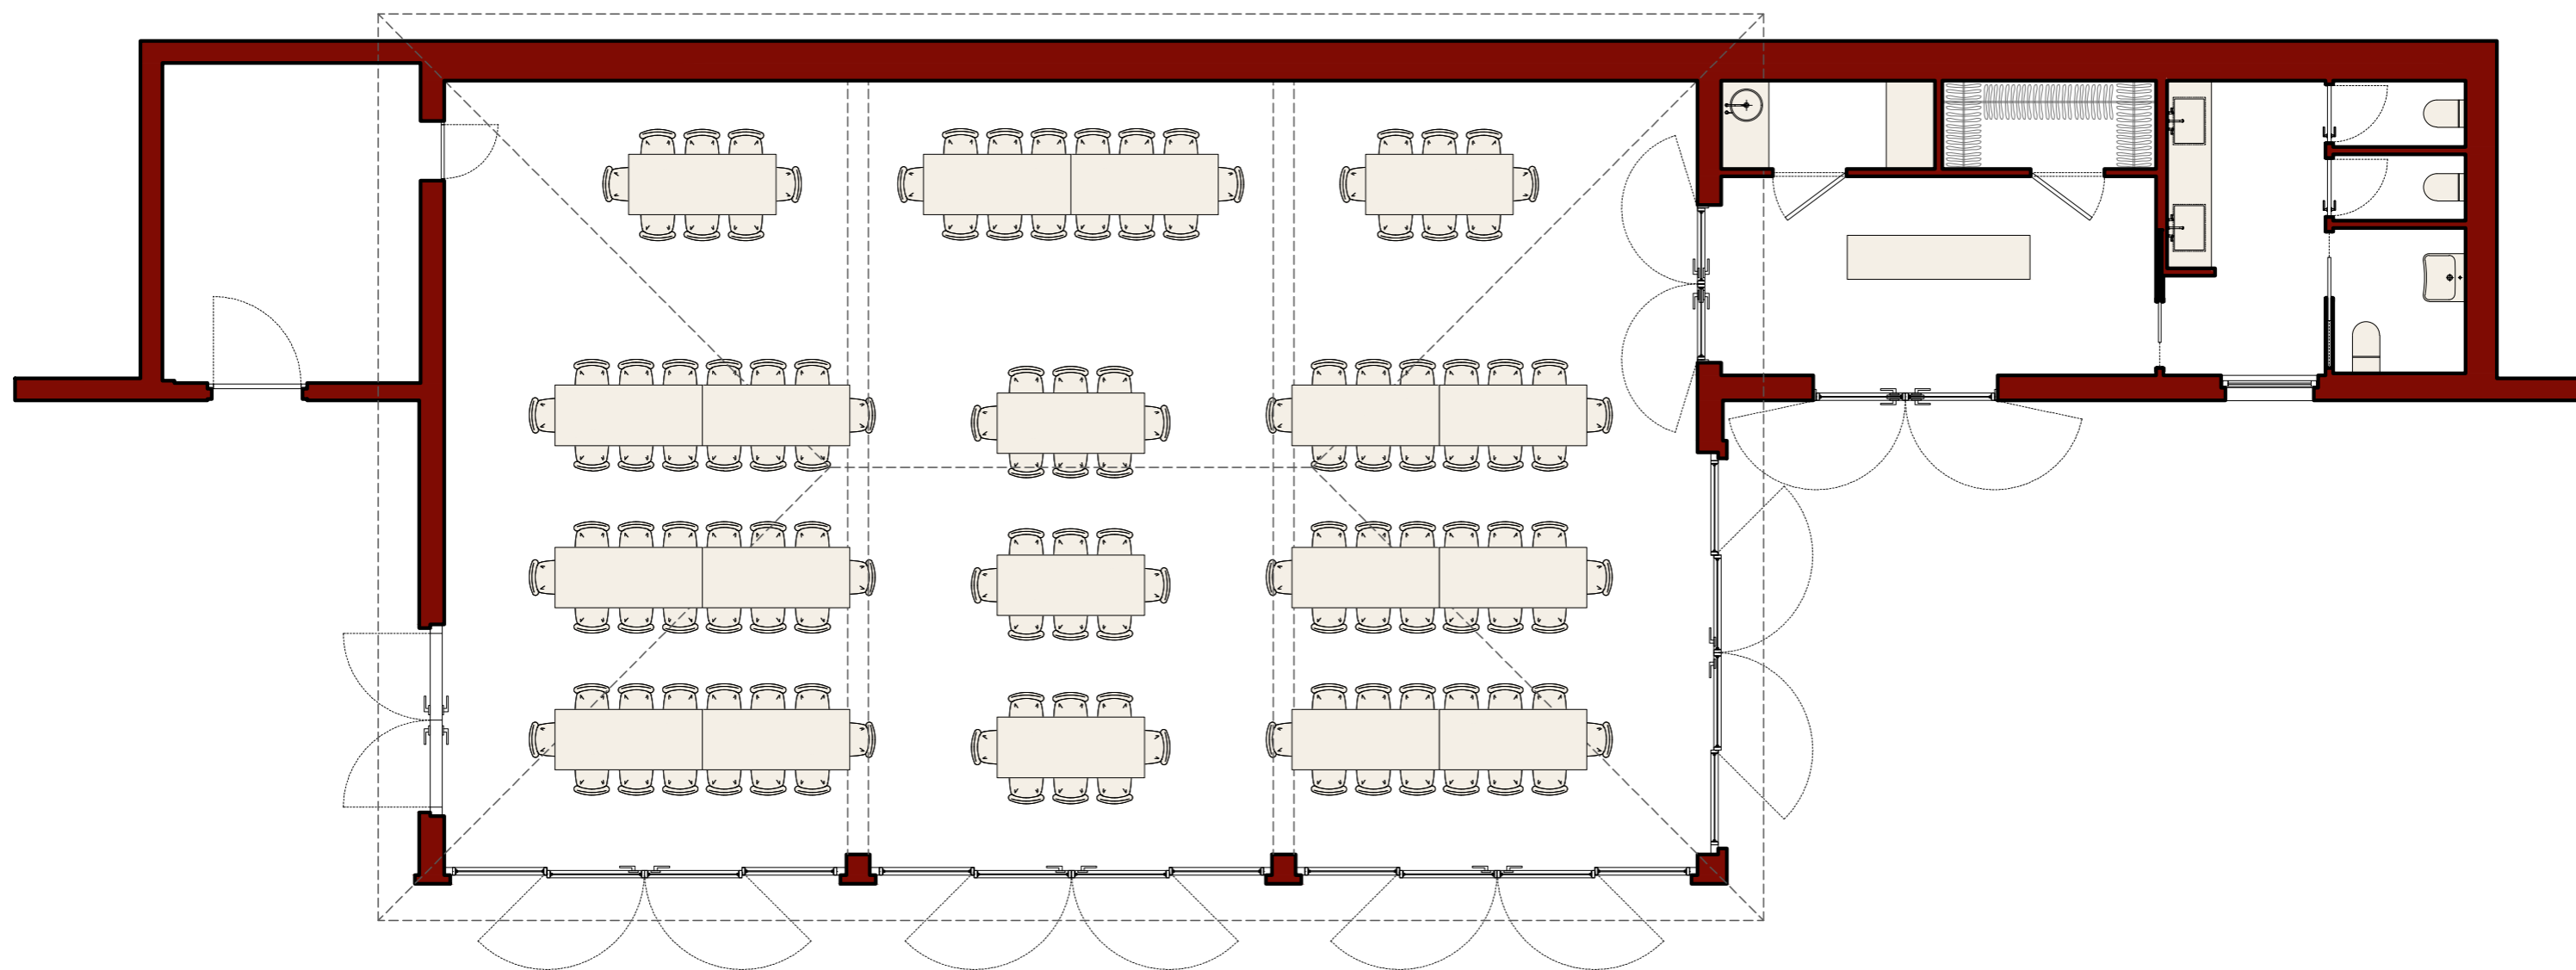


Superficie	178 mq	1,916 sq.ft
Dimensioni	17 m x 10,57 m	55,8 ft x 34,7 ft
Altezza	3,5 m	11,5 ft
Capacità Massima	120	
Capacità del Set Up	120	

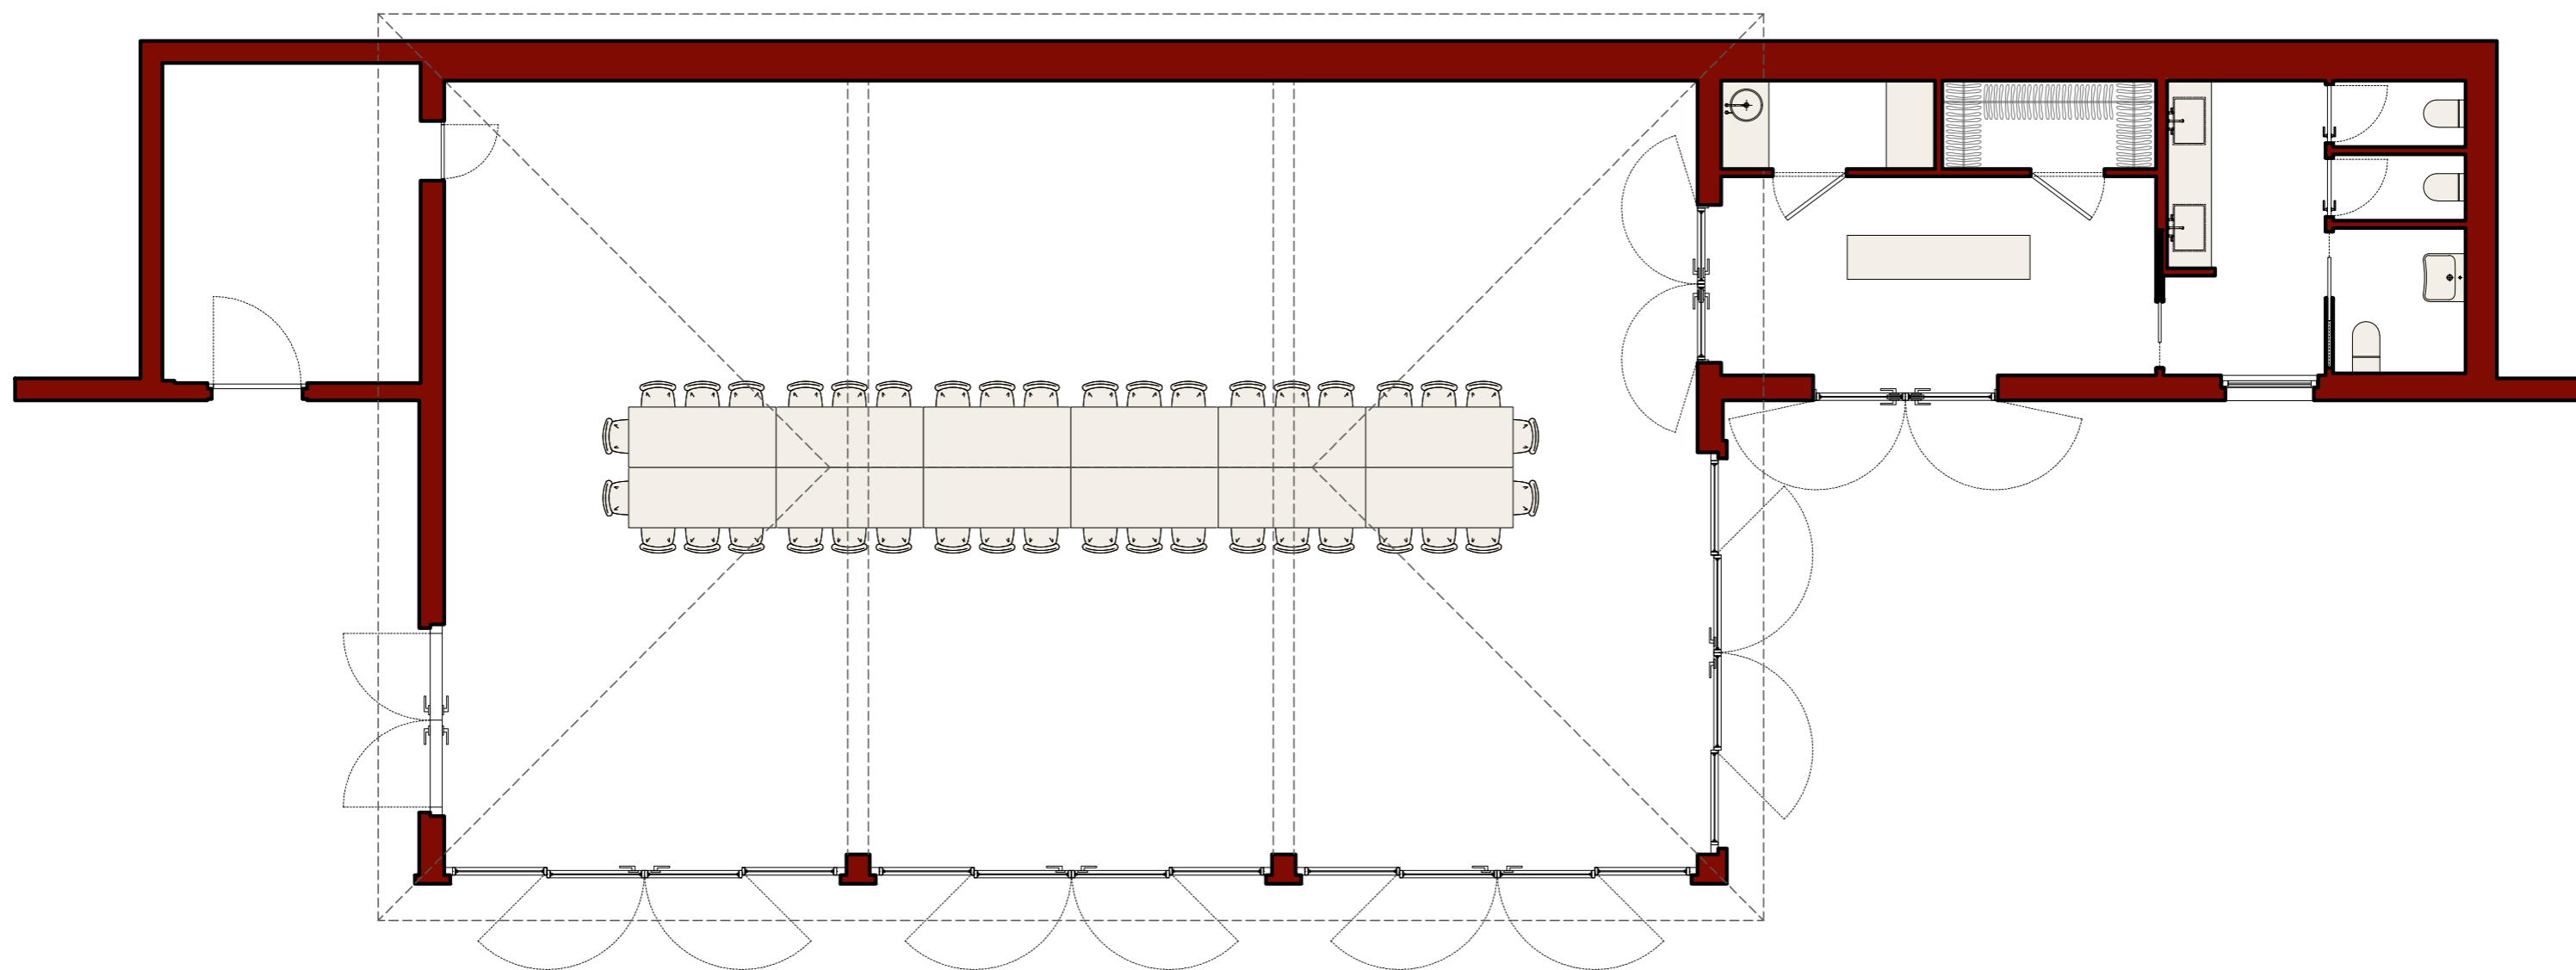


Superficie	178 mq	1,916 sq.ft
Dimensioni	17 m x 10,57 m	55,8 ft x 34,7 ft
Altezza	3,5 m	11,5 ft
Capacità Massima	120	
Capacità del Set Up	40	

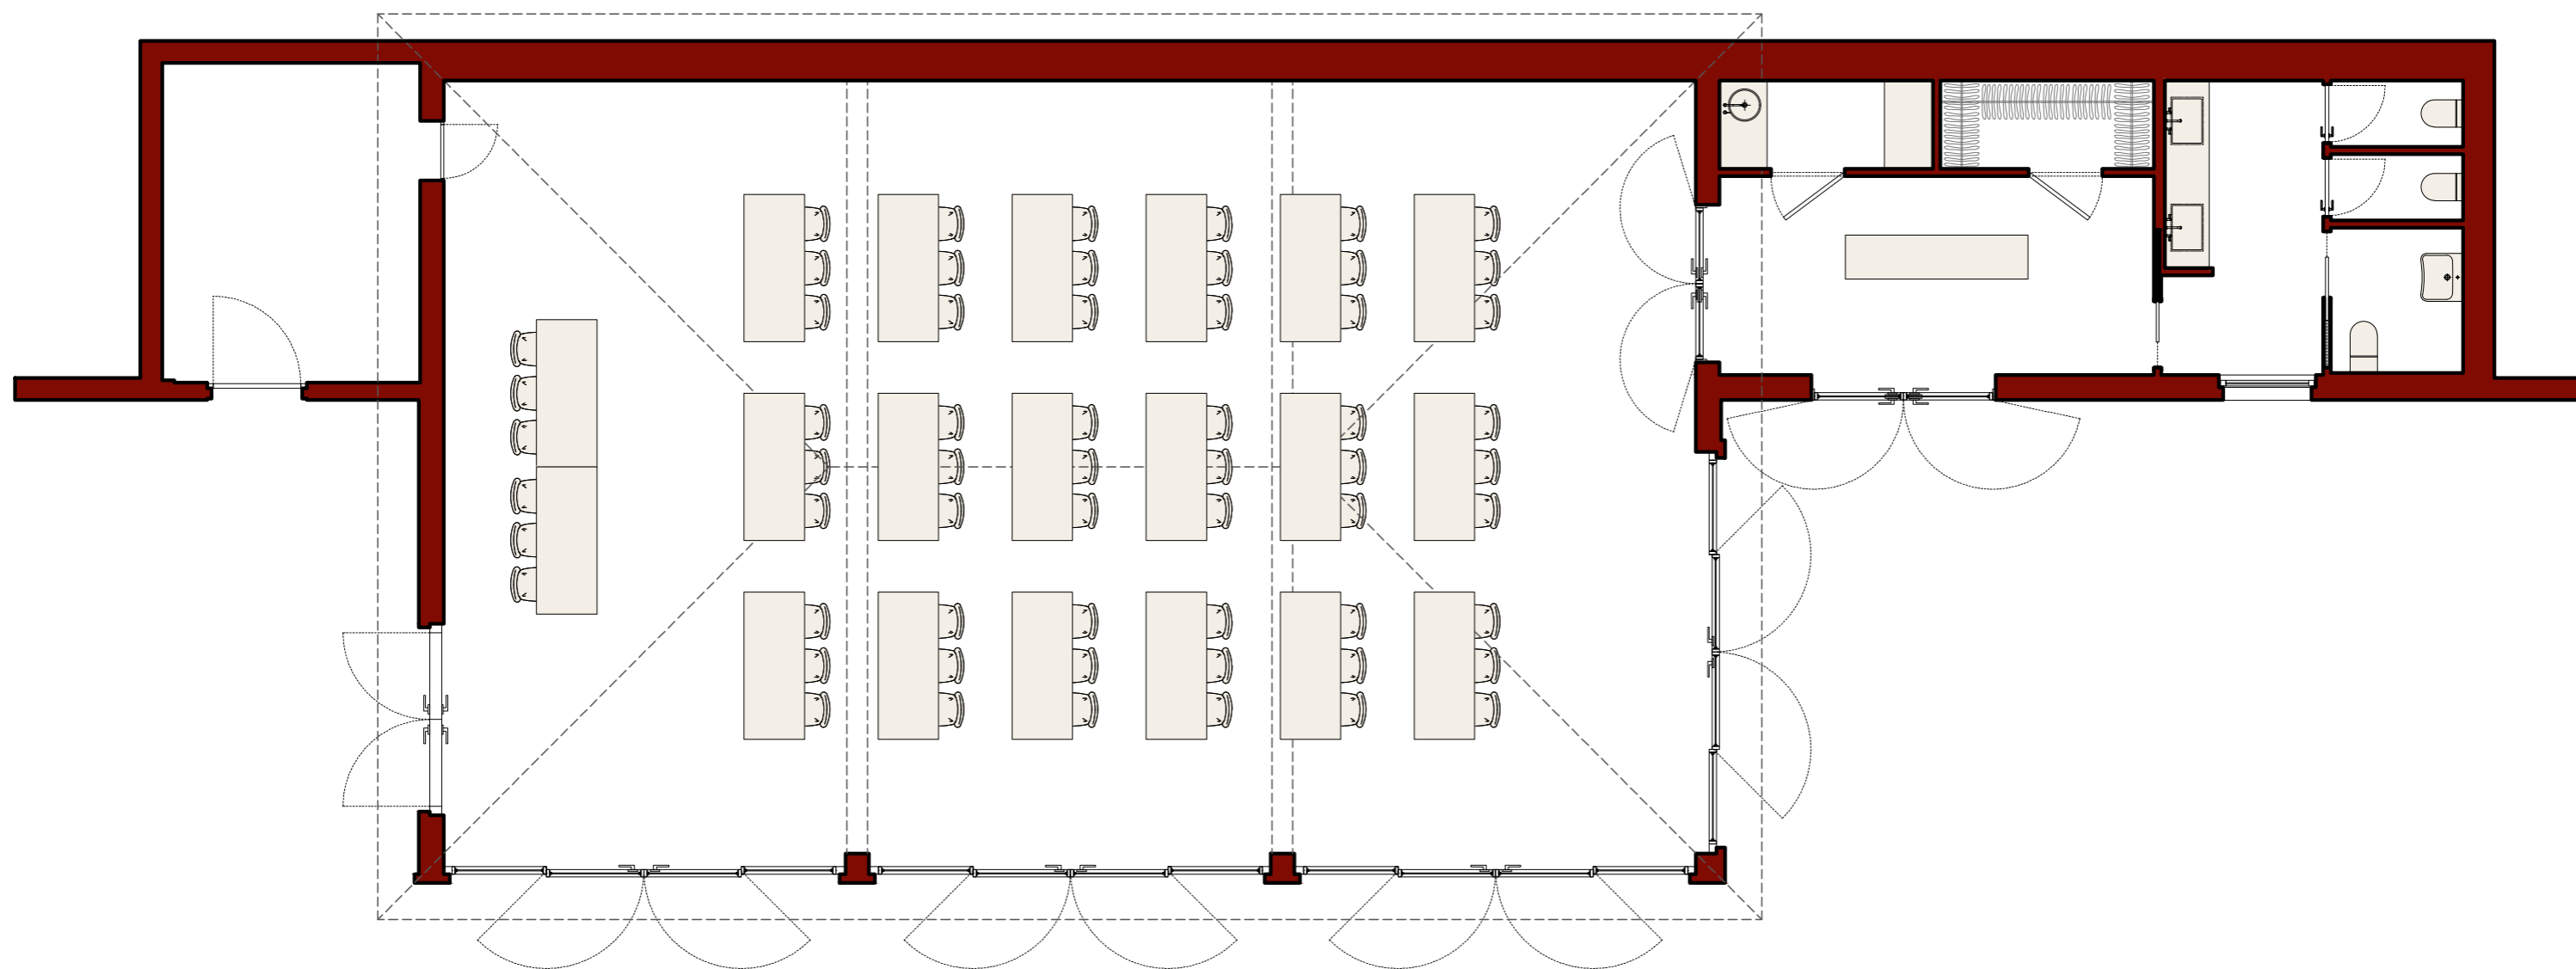

Superficie	178 mq	1,916 sq.ft
Dimensioni	17 m x 10,57 m	55,8 ft x 34,7 ft
Altezza	3,5 m	11,5 ft
Capacità Massima	120	
Capacità del Set Up	63	

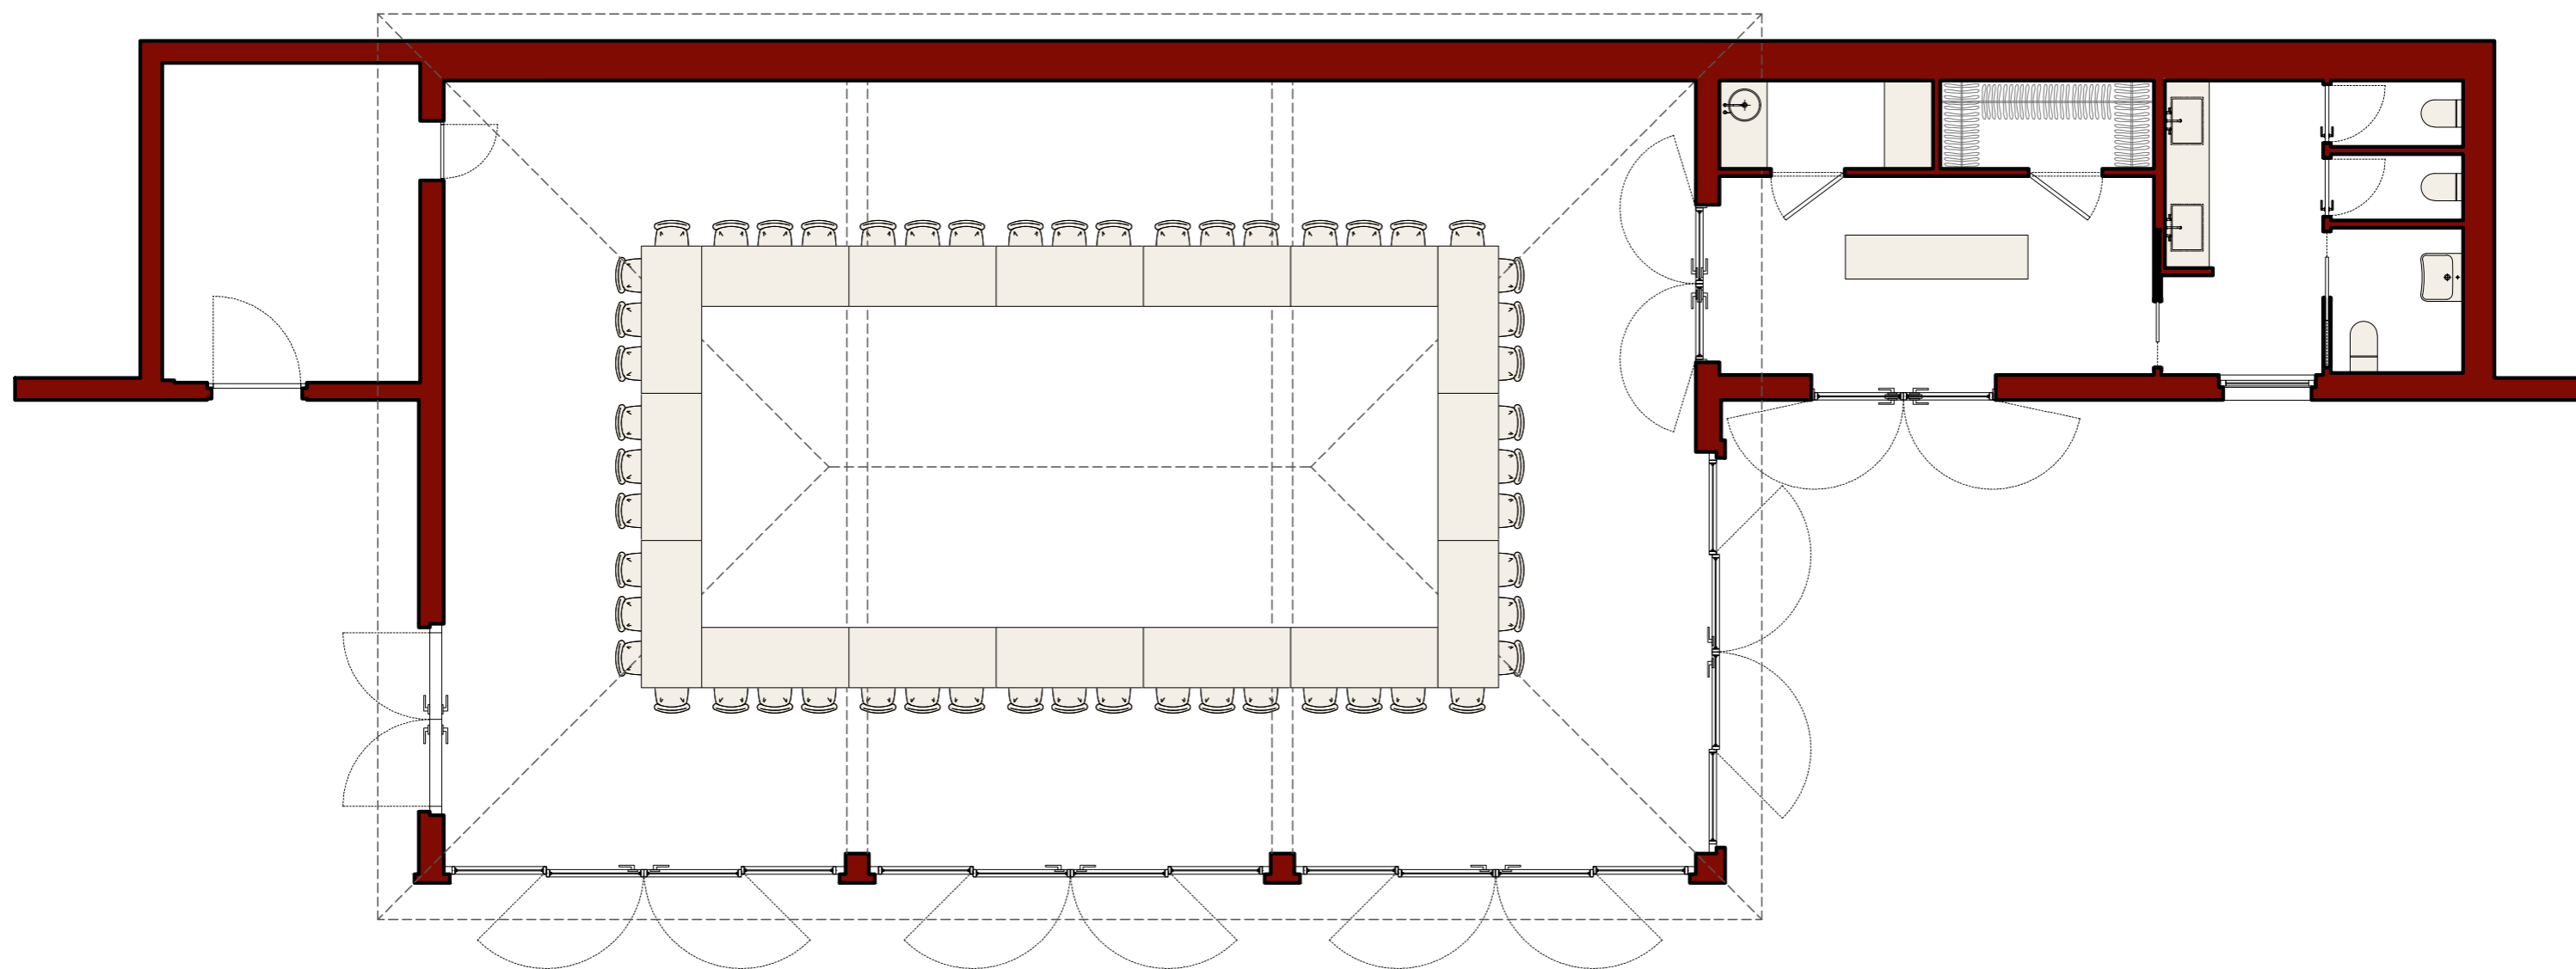


Superficie	178 mq	1,916 sq.ft
Dimensioni	17 m x 10,57 m	55,8 ft x 34,7 ft
Altezza	3,5 m	11,5 ft
Capacità Massima	120	
Capacità del Set Up	48	

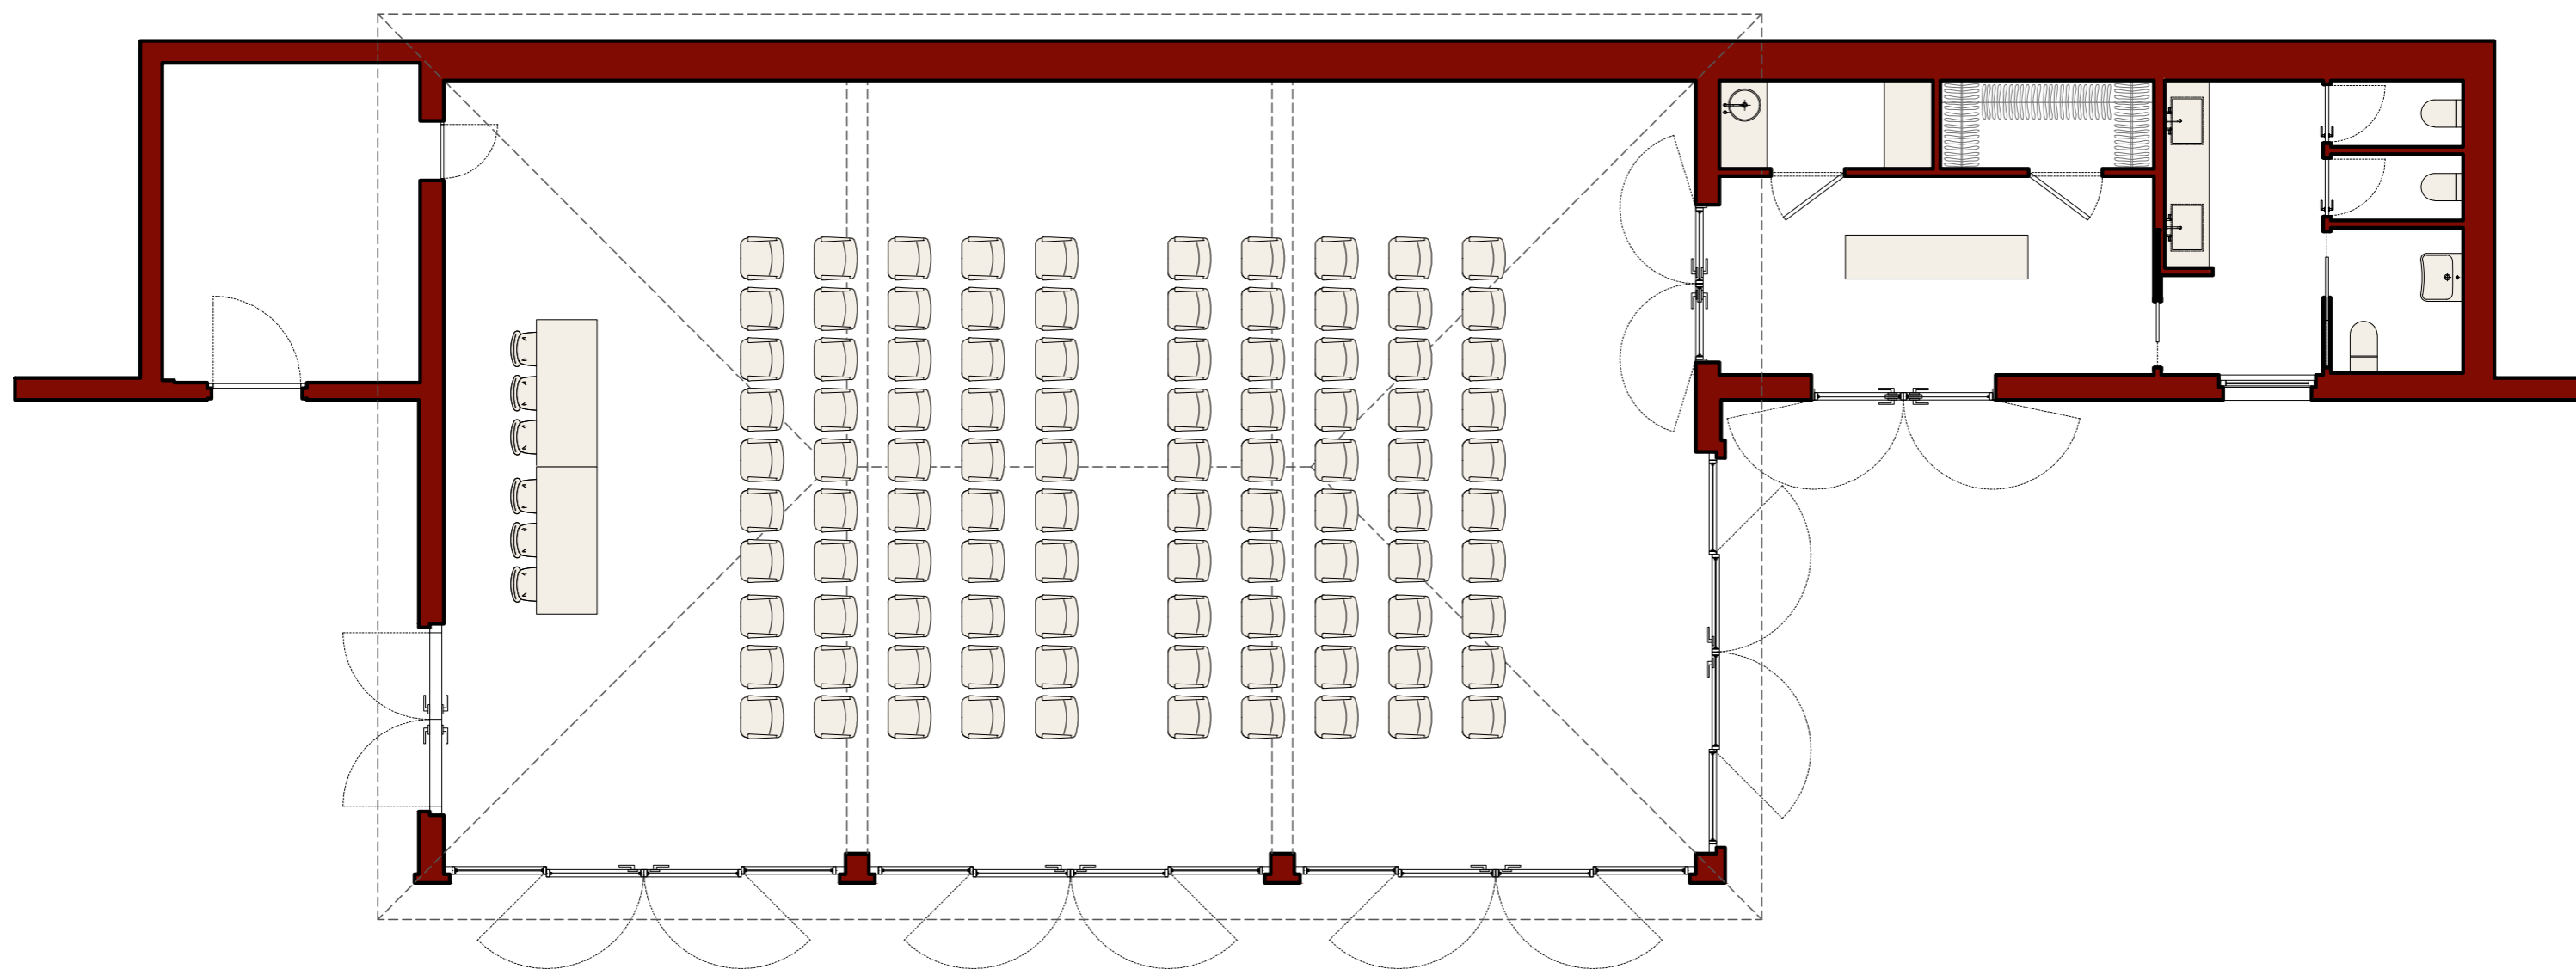


Superficie	178 mq	1,916 sq.ft
Dimensioni	17 m x 10,57 m	55,8 ft x 34,7 ft
Altezza	3,5 m	11,5 ft
Capacità Massima	120	
Capacità del Set Up	100	




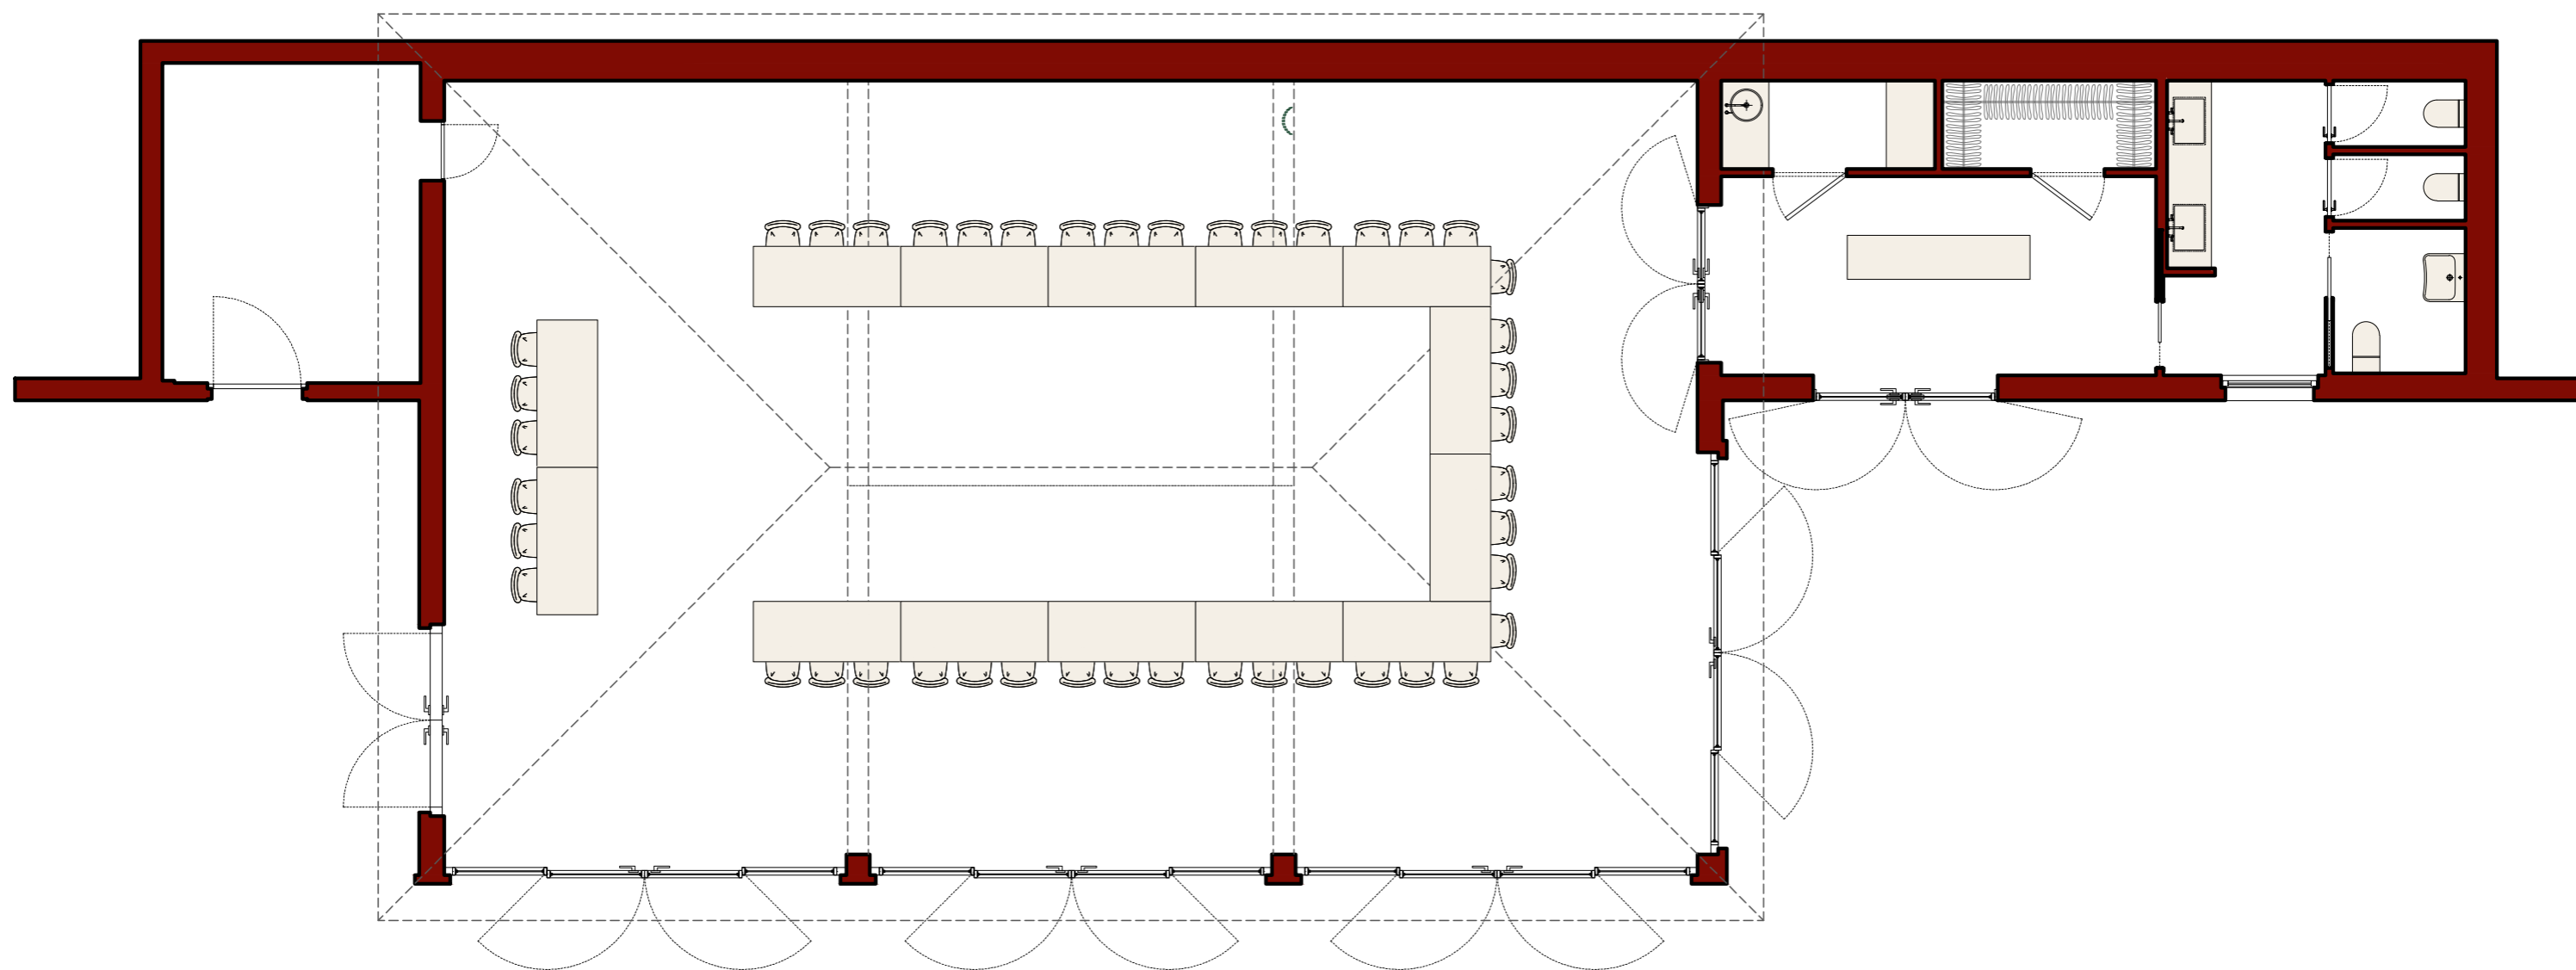


Superficie	178 mq	1,916 sq.ft
Dimensioni	17 m x 10,57 m	55,8 ft x 34,7 ft
Altezza	3,5 m	11,5 ft
Capacità Massima	120	
Capacità del Set Up	44	

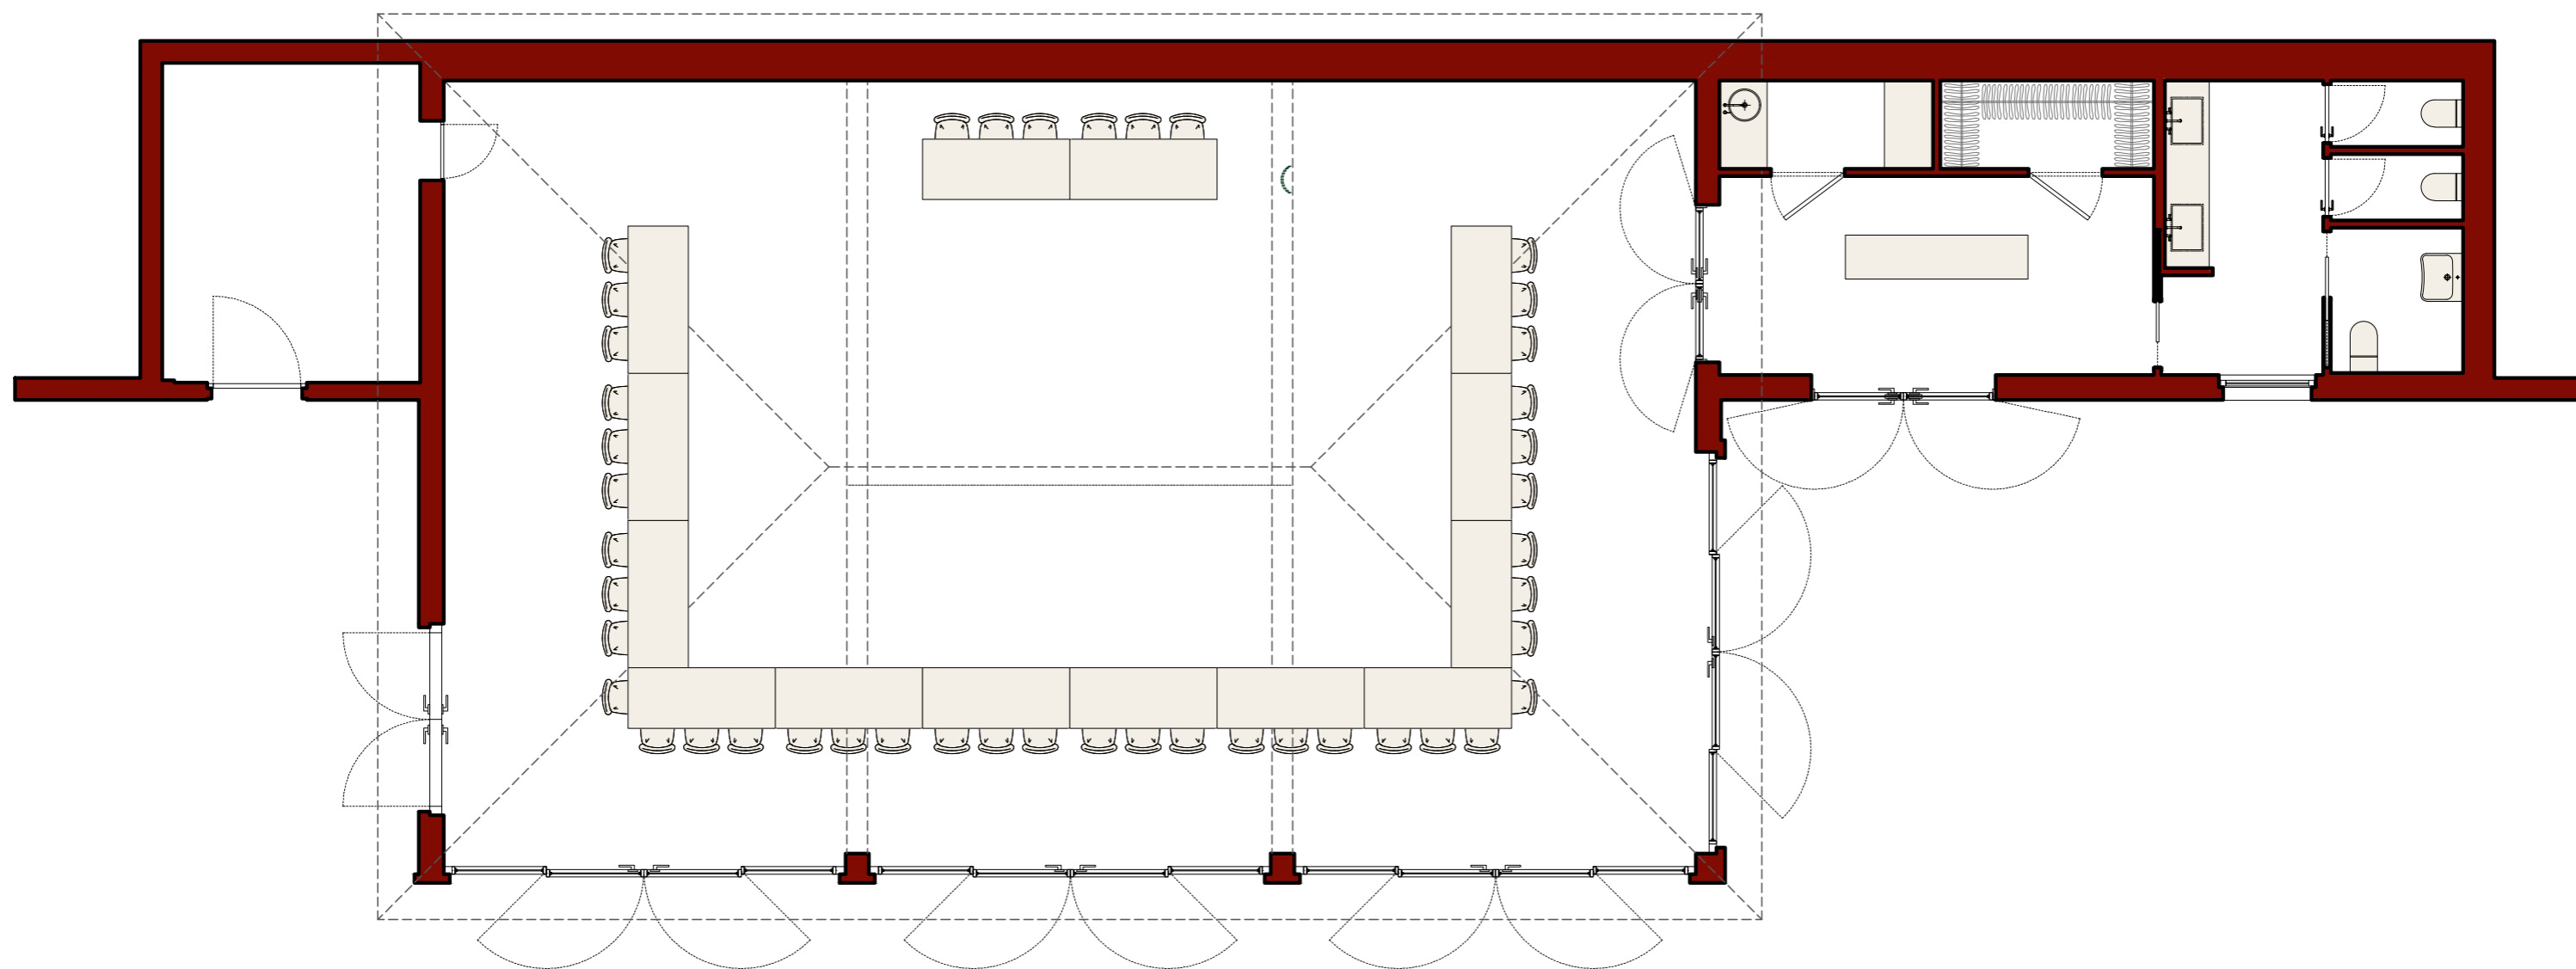


Superficie	178 mq	1,916 sq.ft
Dimensioni	17 m x 10,57 m	55,8 ft x 34,7 ft
Altezza	3,5 m	11,5 ft
Capacità Massima	120	
Capacità del Set Up	44	

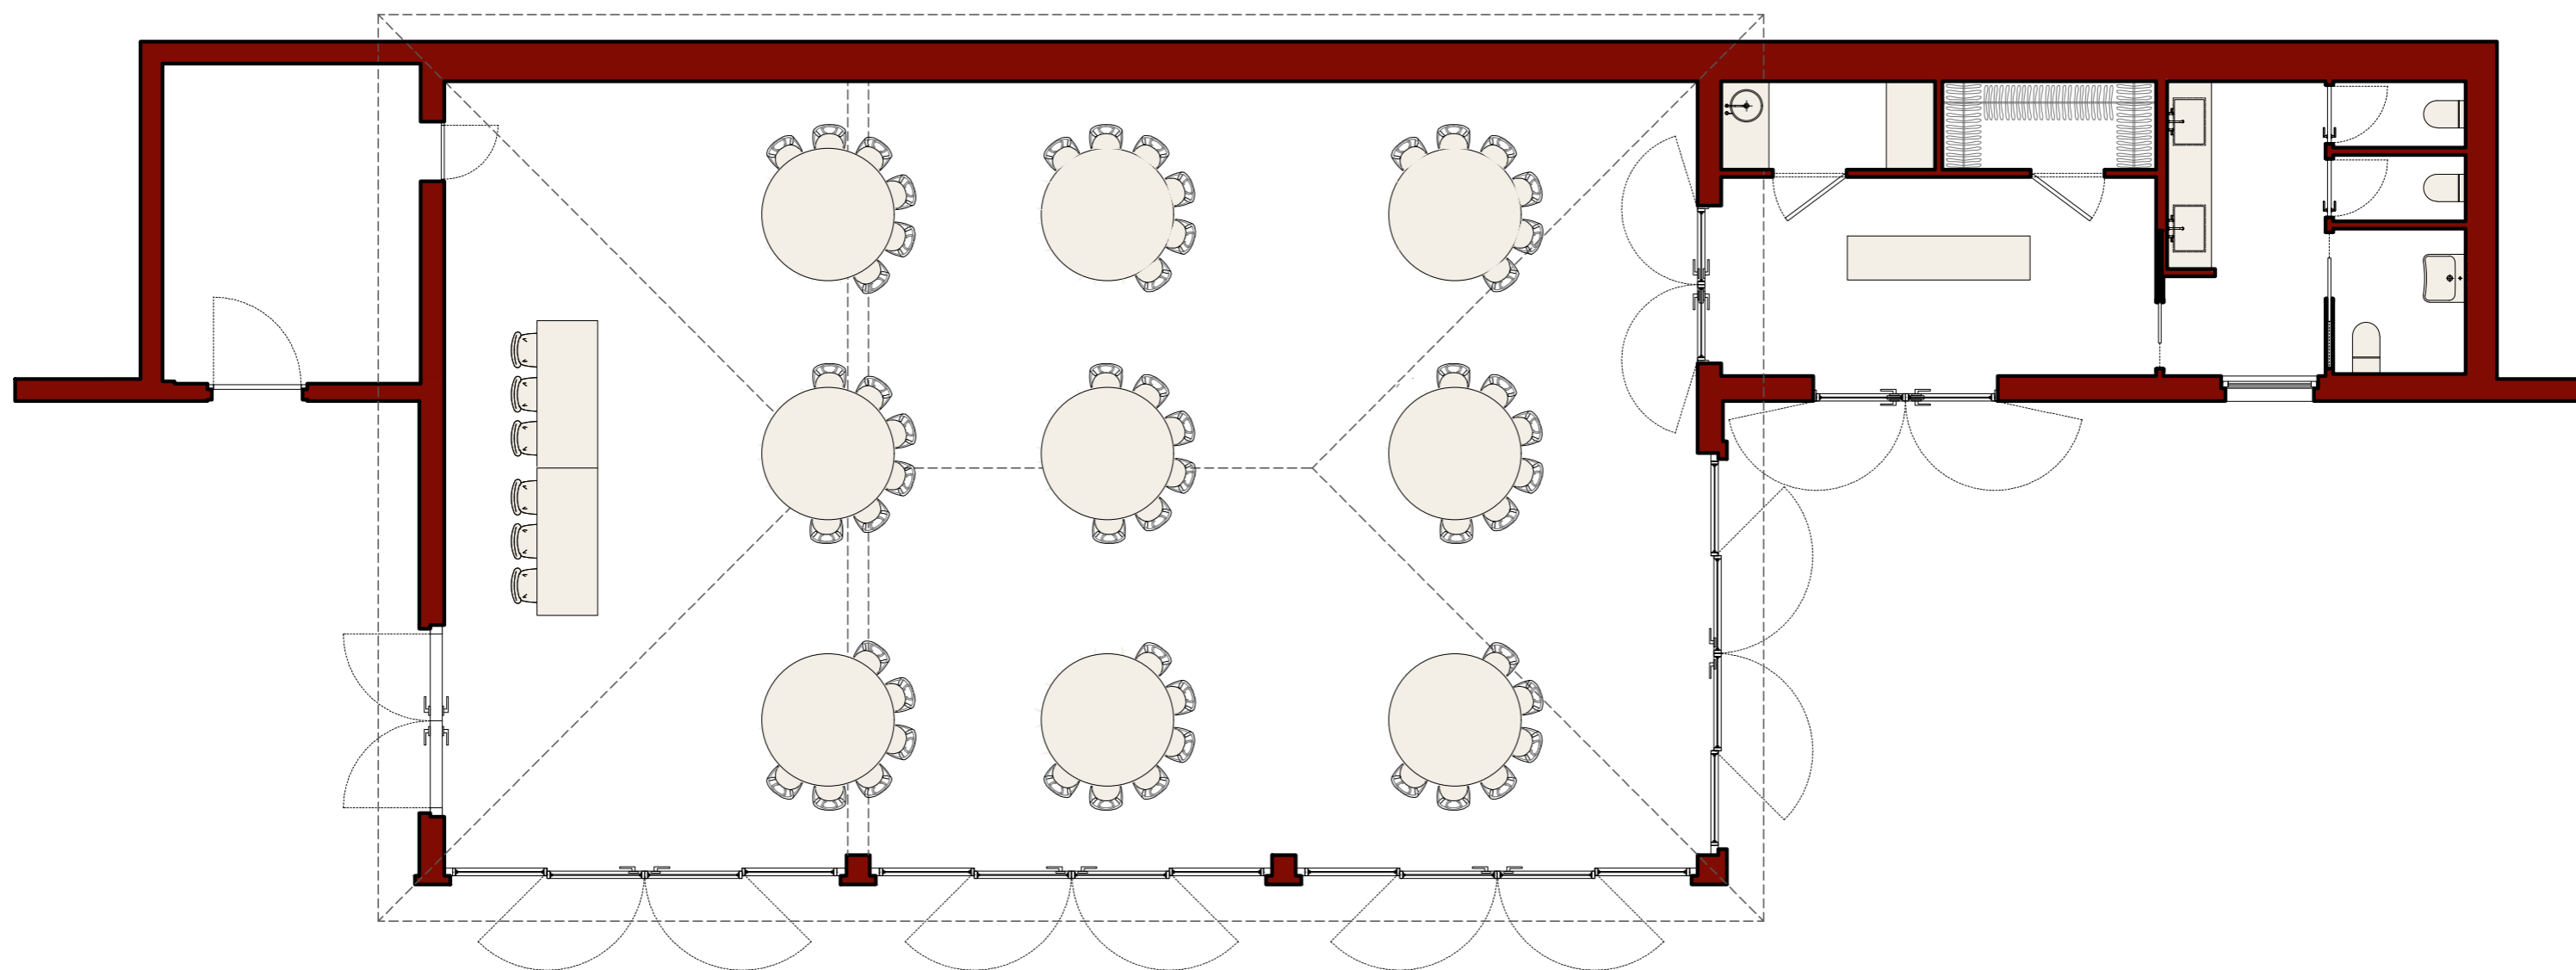

Superficie	178 mq	1,916 sq.ft
Dimensioni	17 m x 10,57 m	55,8 ft x 34,7 ft
Altezza	3,5 m	11,5 ft
Capacità Massima	120	
Capacità del Set Up	55	

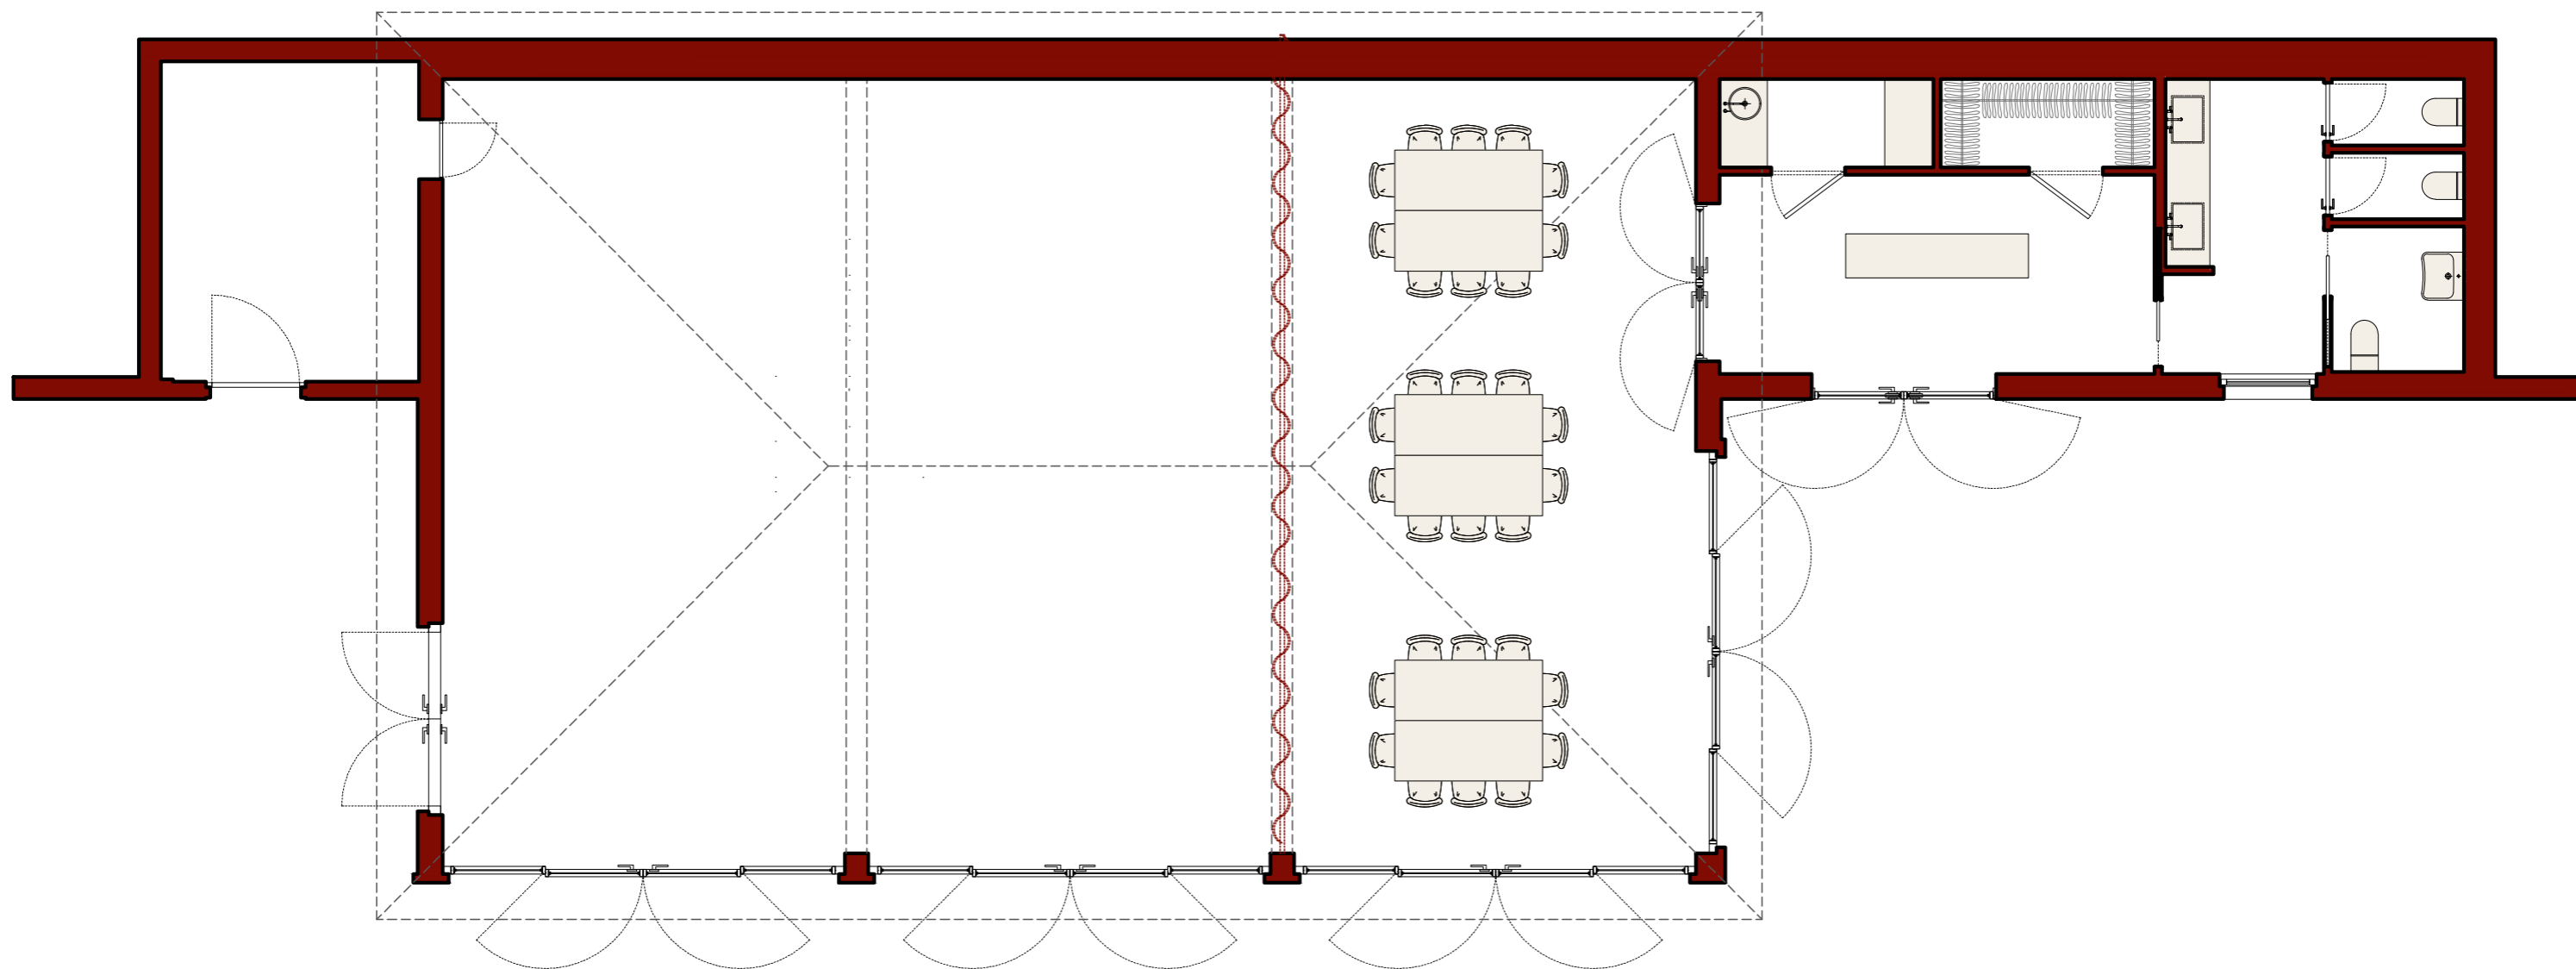

Superficie	59 mq	635 sq.ft
Dimensioni	5,5 m x 10,5 m	18 x 34 ft
Altezza	3,5 m	11,5 ft
Capacità Massima	30	
Capacità del Set Up	30	

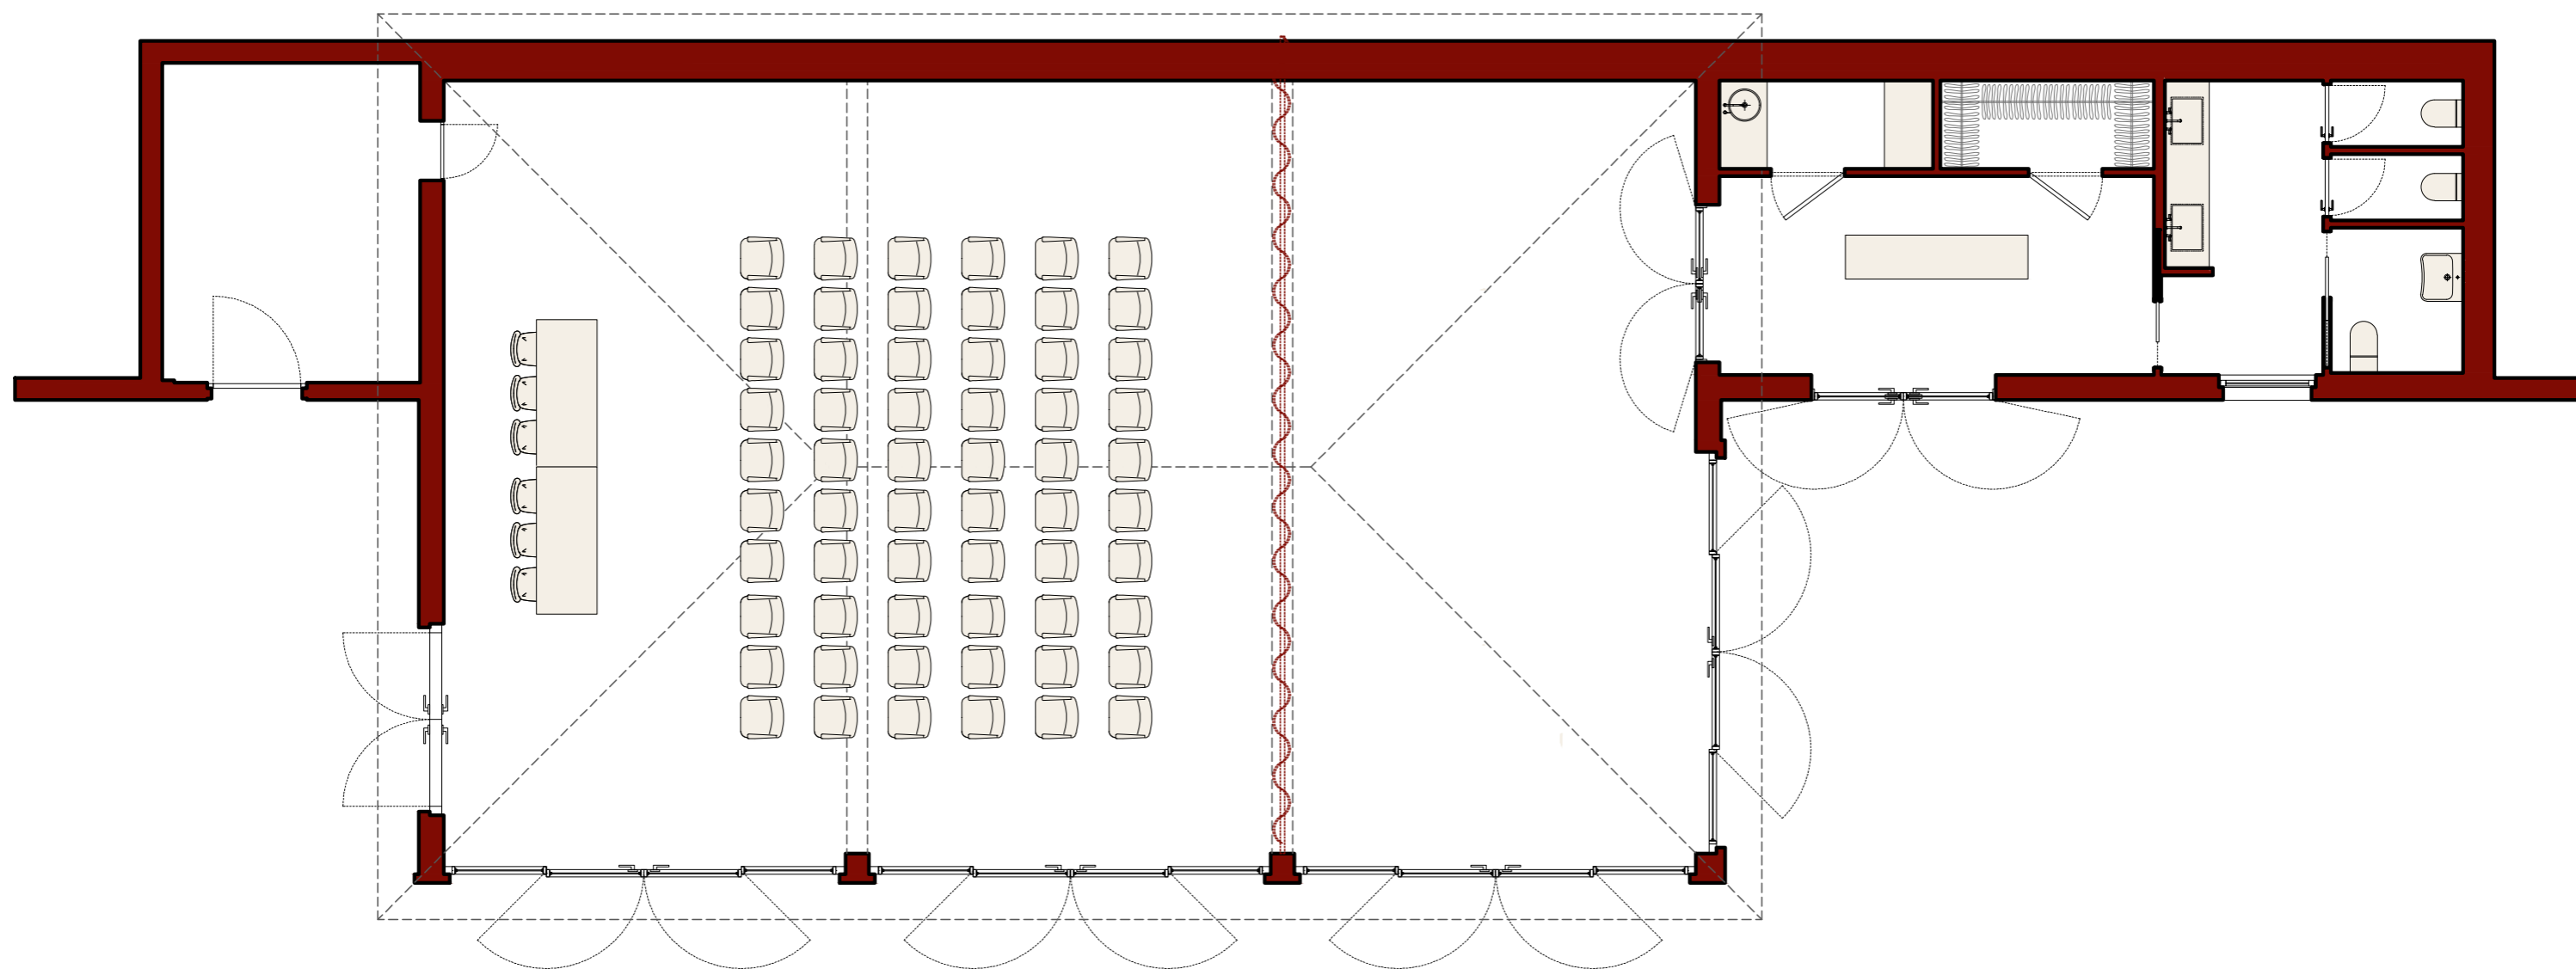

Superficie	119 mq	1281 sq.ft
Dimensioni	11 m x 10,5 m	36 x 34 ft
Altezza	3,5 m	11,5 ft
Capacità Massima	60	
Capacità del Set Up	60	